



Proposition de modification  
Echelle 1 : 500

*Suppression de la prescription  
de démolition/reconstruction qui  
ne correspond pas à la réalité  
de l'existant et est de nature à  
bloquer un projet de mise en  
valeur*

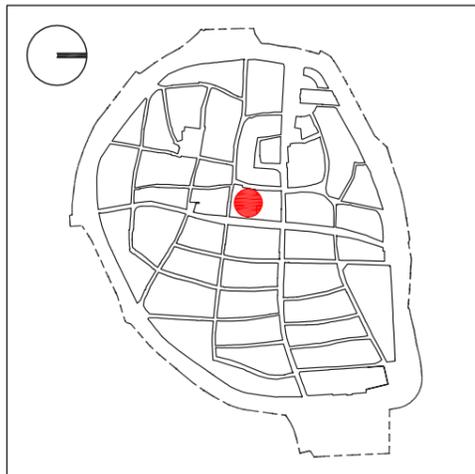

PSMV existant  
Echelle 1 : 500

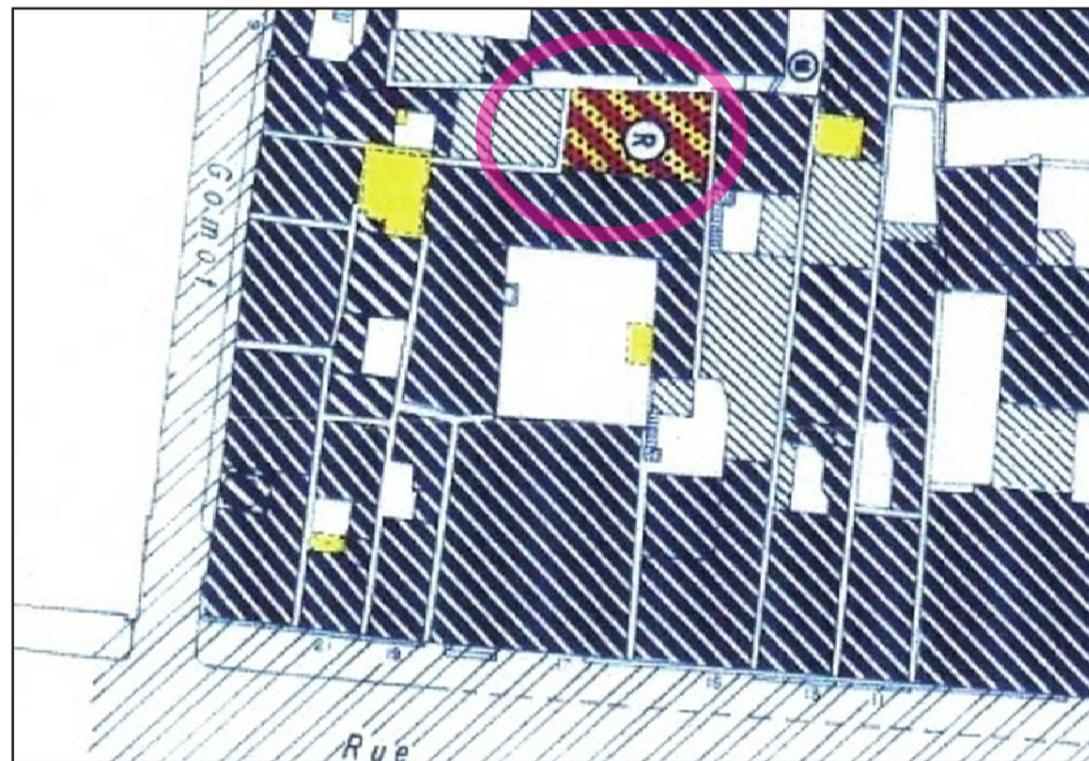




Proposition de modification  
Echelle 1 : 500

*Après disparition du bâtiment existant, il est nécessaire de poursuivre le front sur rue en maintenant la possibilité de construire (photos B. Wagon)*



PSMV existant  
Echelle 1 : 500

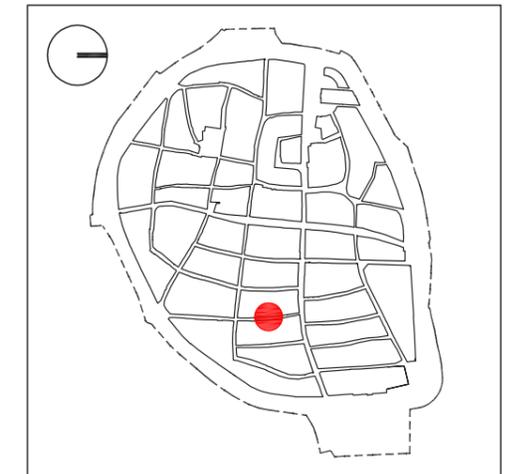


Proposition de modification  
Echelle 1 : 500



Suppression de la légende «espace planté» inappropriée et de nature à bloquer un aménagement de qualité


Remplacement par une légende «espace de jardin» plus appropriée et qui maintient le caractère végétal d'un futur projet

Conservation du mur de clôture ancien au fond (cf. photo en haut ci-contre)

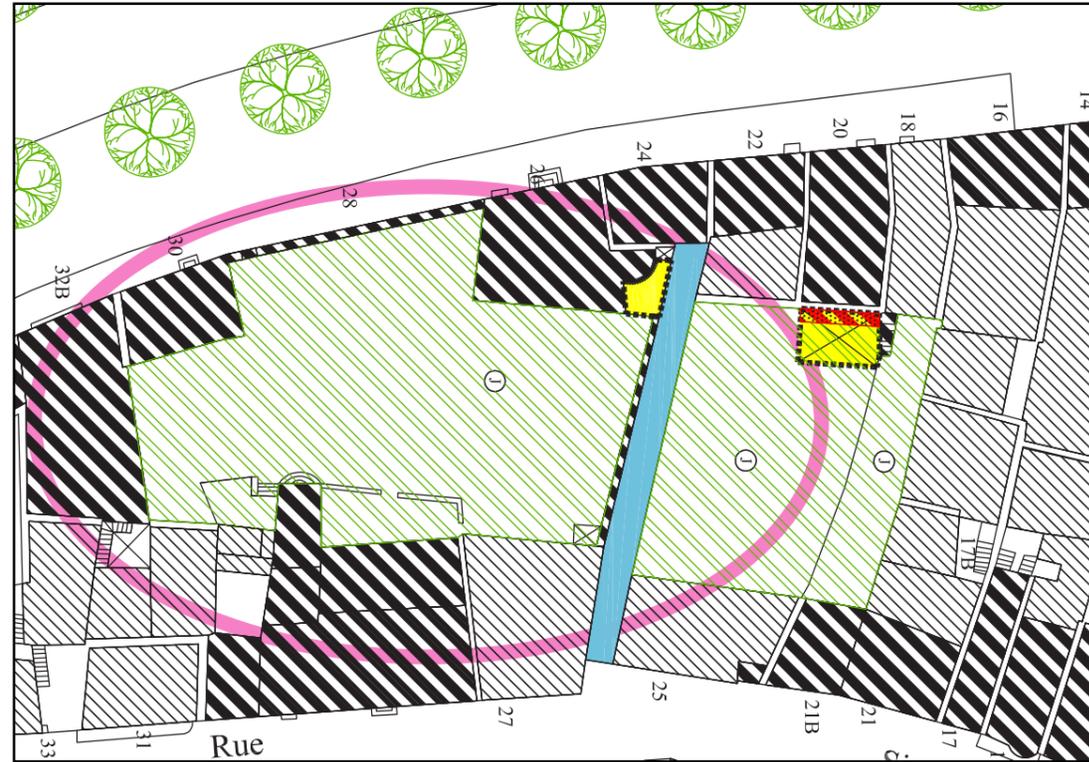

PSMV existant  
Echelle 1 : 500

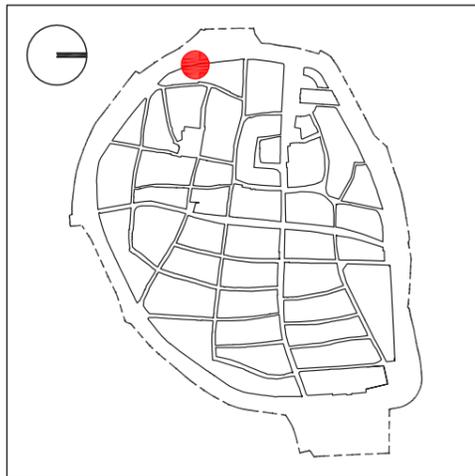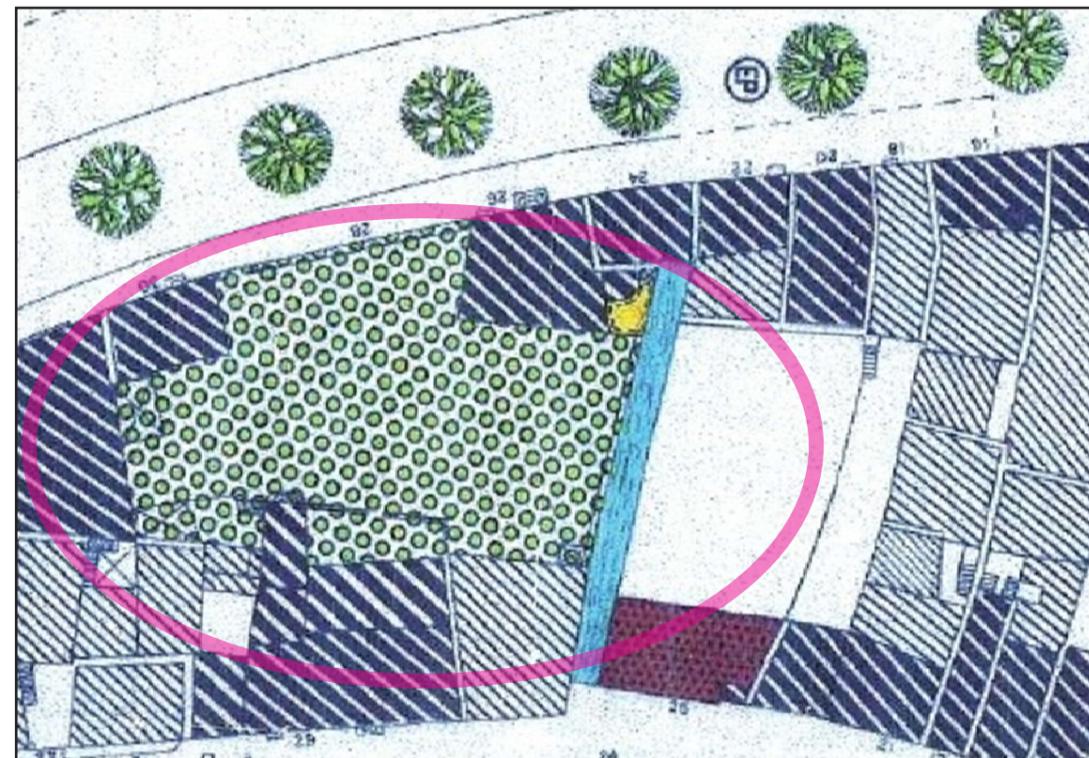

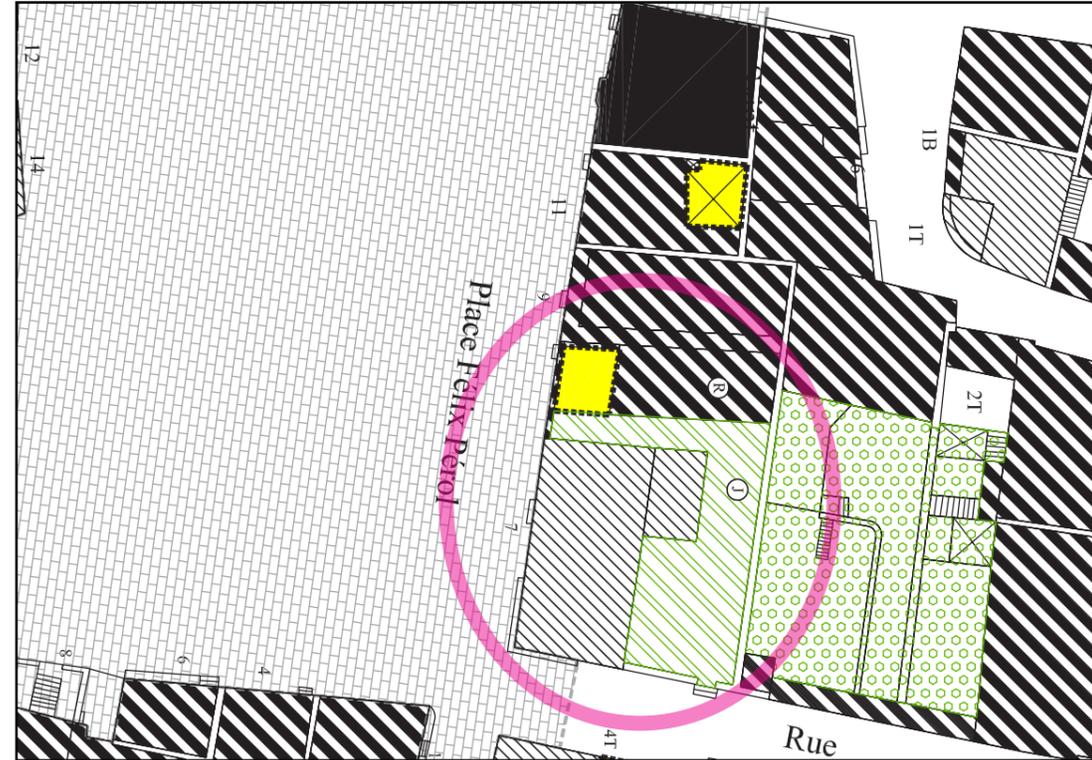

Proposition de modification  
Echelle 1 : 500

**Report de bâtiments existants non figurés, l'un d'entre eux étant de grande qualité patrimoniale**  
(photos STAP 63)

**Réduction consécutive de l'emprise du jardin mais maintien du jardin arrière**



PSMV existant  
Echelle 1 : 500

