


SITE PATRIMONIAL REMARQUABLE DE

# RIOM

PLAN DE SAUVEGARDE  
 ET DE MISE EN VALEUR

SECTEUR SUD-OUEST  
 modification n°1  
 échelle 1:500  
 17 avril 2018

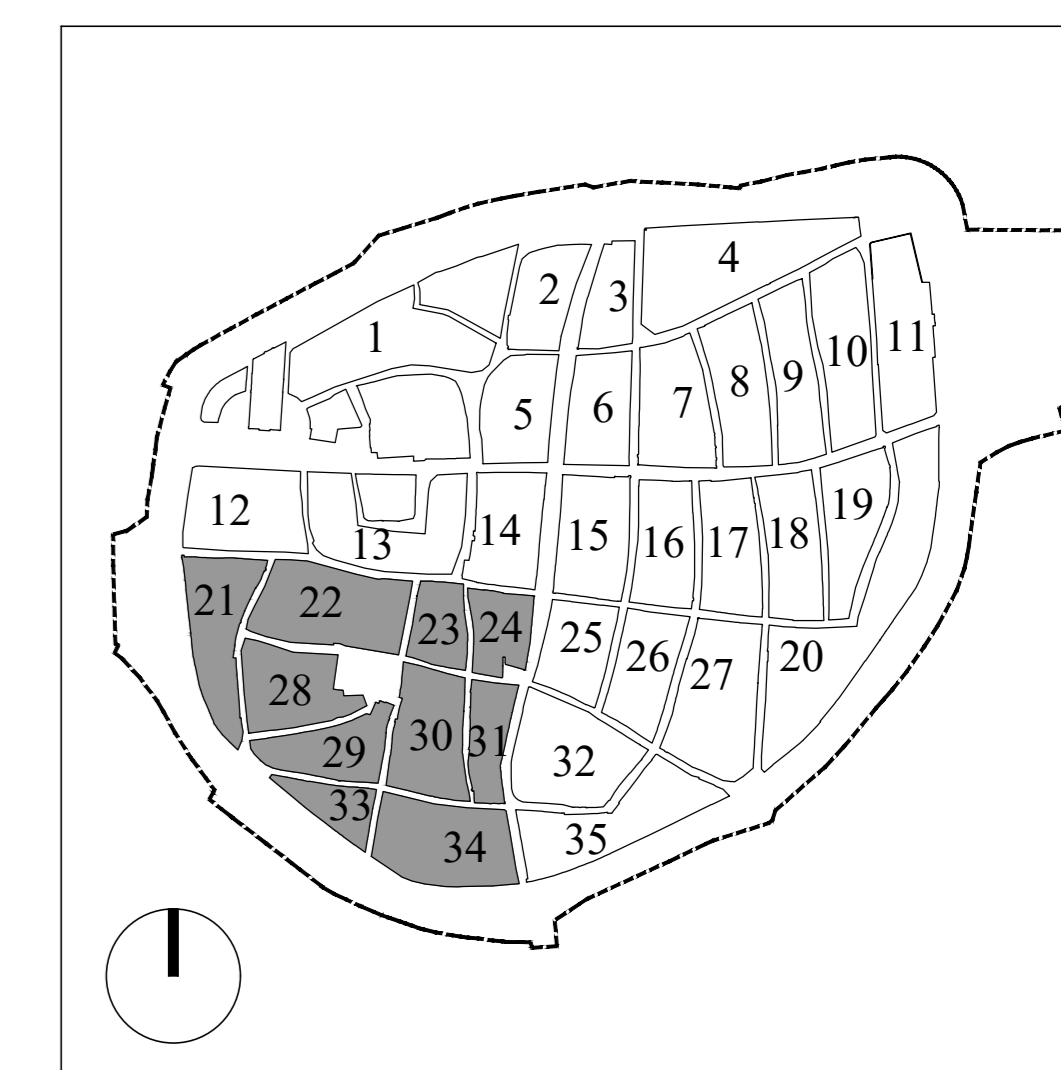

## LEGENDE

- IMMEUBLE, FACADE OU ELEMENTS PROTEGES par la législation des Monuments Historiques
- IMMEUBLE OU FACADE A CONSERVER dont la démolition, l'envolvement, la modification ou l'altération sont interdits
- IMMEUBLE NON PROTEGE. Peut être conservé, amélioré, démolé ou remplacé
- IMMEUBLE OU PARTIE D'IMMEUBLE dont la démolition pourrait être imposée à l'occasion d'opérations d'aménagement publiques ou privées
- EMPRISE DE CONSTRUCTION IMPOSEE
- HAUTEUR MAXIMALE DE L'IMMEUBLE en cas de reconstruction sur un immeuble existant ou une emprise imposée (R=rez-de-chaussée, 1= rez-de-chaussée + 1 étage...)
- ESPACE PROTEGE par la législation des Monuments Historiques
- ESPACE PLANTE OU JARDIN, EXISTANT OU A REALISER
- ARBRES D'ALIGNEMENT EXISTANTS OU A CREER
- ESPACE LIBRE
- EMPLACEMENT RESERVE
- MODIFICATION, ECRETEMENT, SURELEVATION
- ORIENTATION D'AMENAGEMENT ET DE PROGRAMMATION N°1 Place de la Fédération
- ORIENTATION D'AMENAGEMENT ET DE PROGRAMMATION N°2 Place Félix Pérot et jardin des caves
- ORIENTATION D'AMENAGEMENT ET DE PROGRAMMATION N°3 Centre de détention
- REGLE D'ORDONNANCEMENT
- PASSAGE PUBLIC A REALISER
- PLAN D'EAU OU COURS D'EAU A CONSERVER
- PERIMETRE DU SECTEUR SAUVEGARDE

