


- LEGENDE**
- Réseaux existants**
- Eaux pluviales
- Réseaux projetés**
- Eaux pluviales
 - Réseau Eclairage Public
 - Réseau Télécom
 - Regard de visite
 - Regard de visite + tampon ajouré
- Portail coulissant
 - Bordure T2
 - Bordure A2
 - Bordure CC1
 - Mur de soutènement
 - Clôture : panneau rigide
 - Clôture : panneau souple
 - Poteau métallique de section 8 x 4 cm et de 1 m de hauteur
 - Poteau métallique de section 8 x 4 cm et de 1.70 m de hauteur
- 207.20 Nivellement projeté
- Candélabre
- Création de voirie en structures lourdes en bas de quai
 - Création de voirie en structures légères en haut de quai
 - Reprise de voirie en structures lourdes
- 1 Entrée - Sortie VL + PL
 - 2 Création d'aire destinée à la ressourcerie
 - 3 Stationnement personnel
 - 4 Local gardien à réaménager
 - 5 Extension aire de PAV
 - 6 Extension haut de quai avec réalisation de murs de soutènement
 - 7 Extension bas quai
 - 8 Reprise de voirie PL en bas de quai
 - 9 Création aire de manœuvre PL
 - 10 Mise en place d'un Débourbeur - Déshuileur
 - 11 Boucle de comptage
 - 12 Réfection de tête de mur pour anti-chute : H = 0.7 m - L = 0.60 m
 - 13 Réfection de tête de mur pour anti-chute : H = 1.10 m - L = 0.20 m


Echelle : 1/200

COUPE DE PRINCIPE SUIVANT A-A

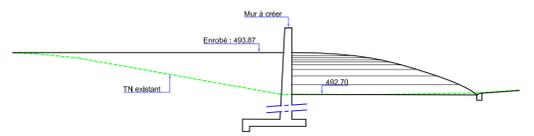


Echelle : 1/100

COUPE DE PRINCIPE SUIVANT B-B

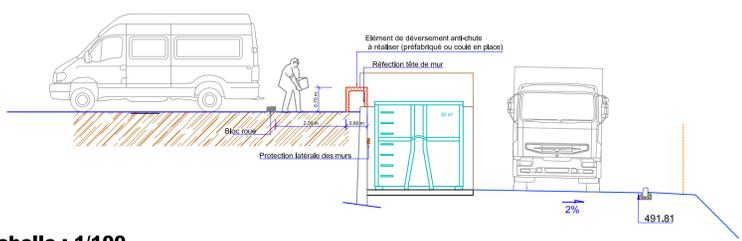


Echelle : 1/100

Local gardien existant

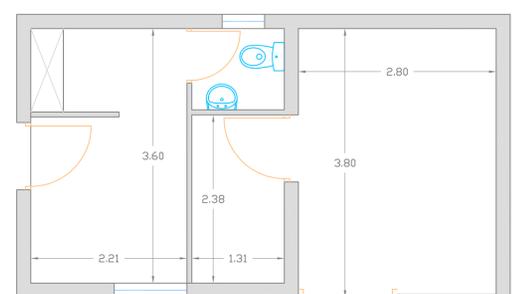

Echelle : 1/50

Local gardien réaménager

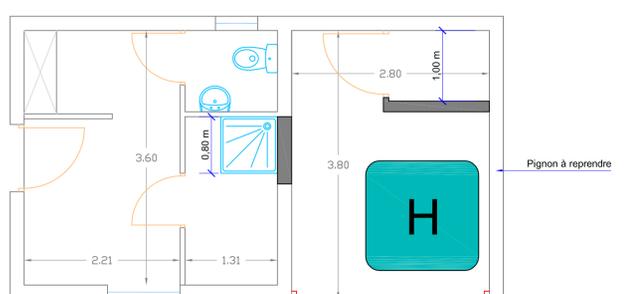

Echelle : 1/50

SIVOM d'Ambert

Rénovation de deux déchèteries
Projet
Déchèterie de Vertolaye



0	13.05.2016	Première édition	TT	MC
Indice	Date	Description	Dess.	Verif.

Aménagement projeté

Echelle	N° d'Affaire	Plan N°
Var.	LJ 5066	Pro.Ver.01

Vue en plan et coupes techniques