


Aménagement de la RD16 et RD99

4 - PROFIL EN TRAVERS TYPE

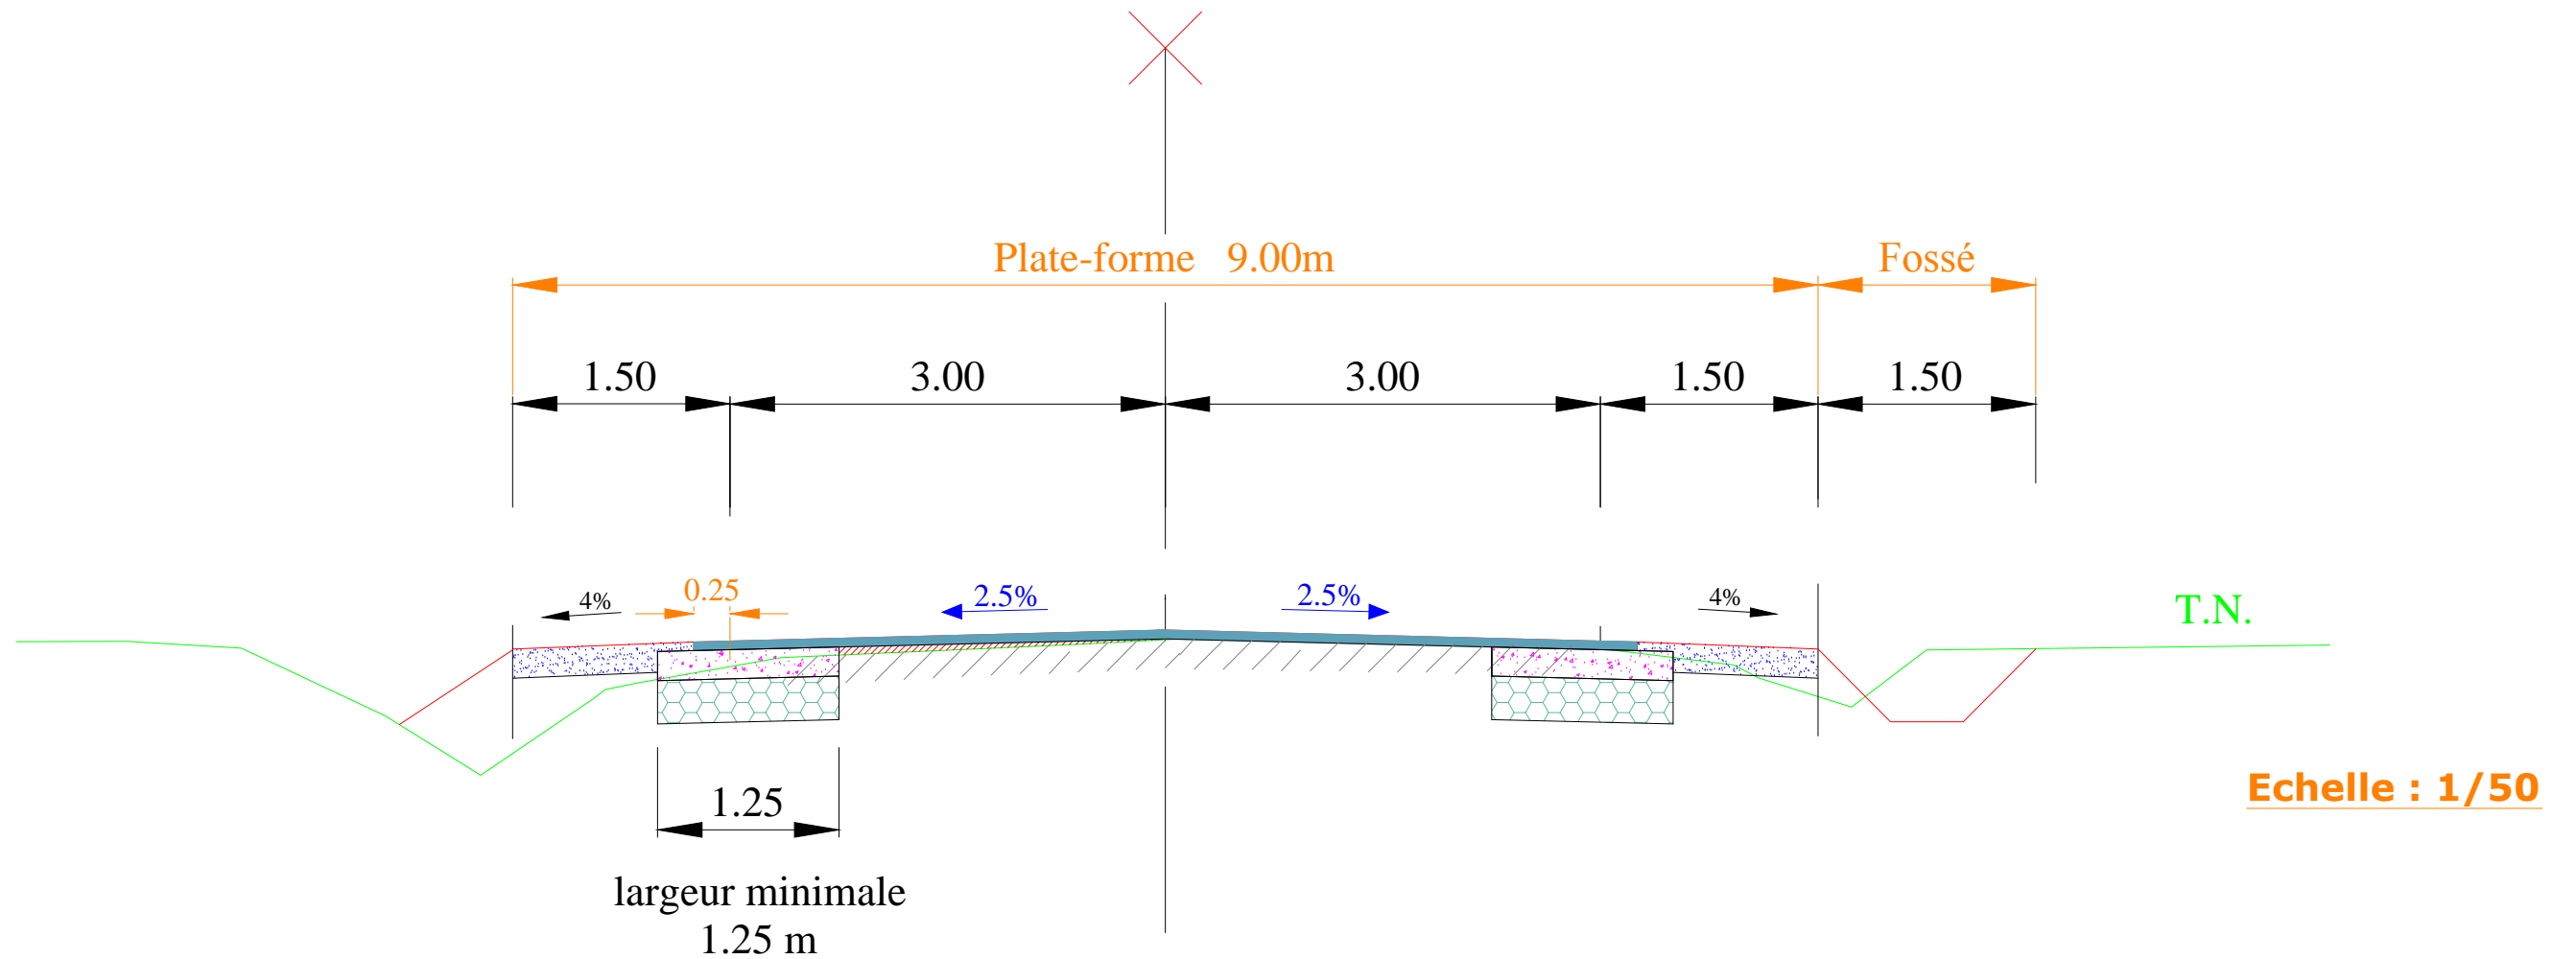

DETAIL DE LA POUTRE DE RIVE

(Largeur variable, 1.25m minimum)

