




ADRESSE DU PROJET :
16, route de Pont du Château
63510 Malintrat

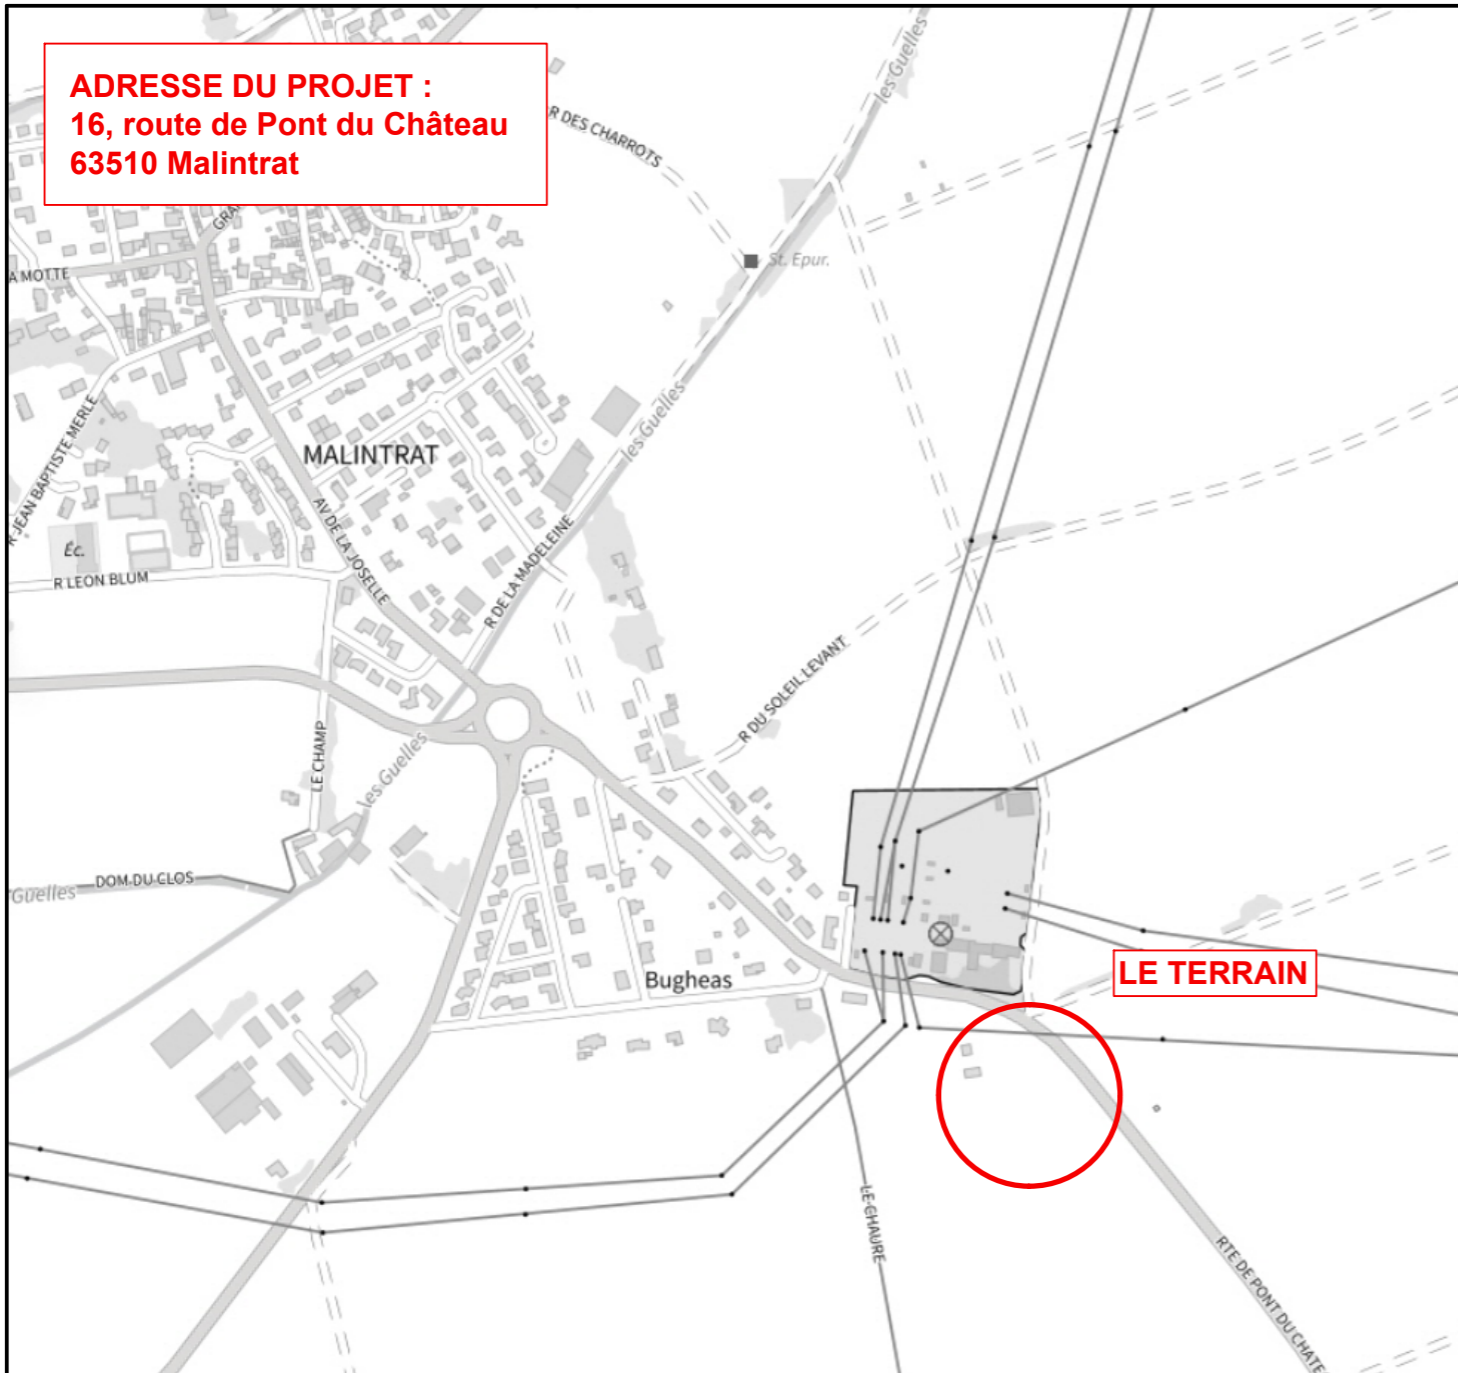

SITUATION
 Ech. 1/7 500

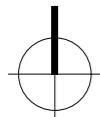

Parcelle 000 ZN 3
Superficie : 34 460 m² (dont
15 885 m² utilisés pour le projet)

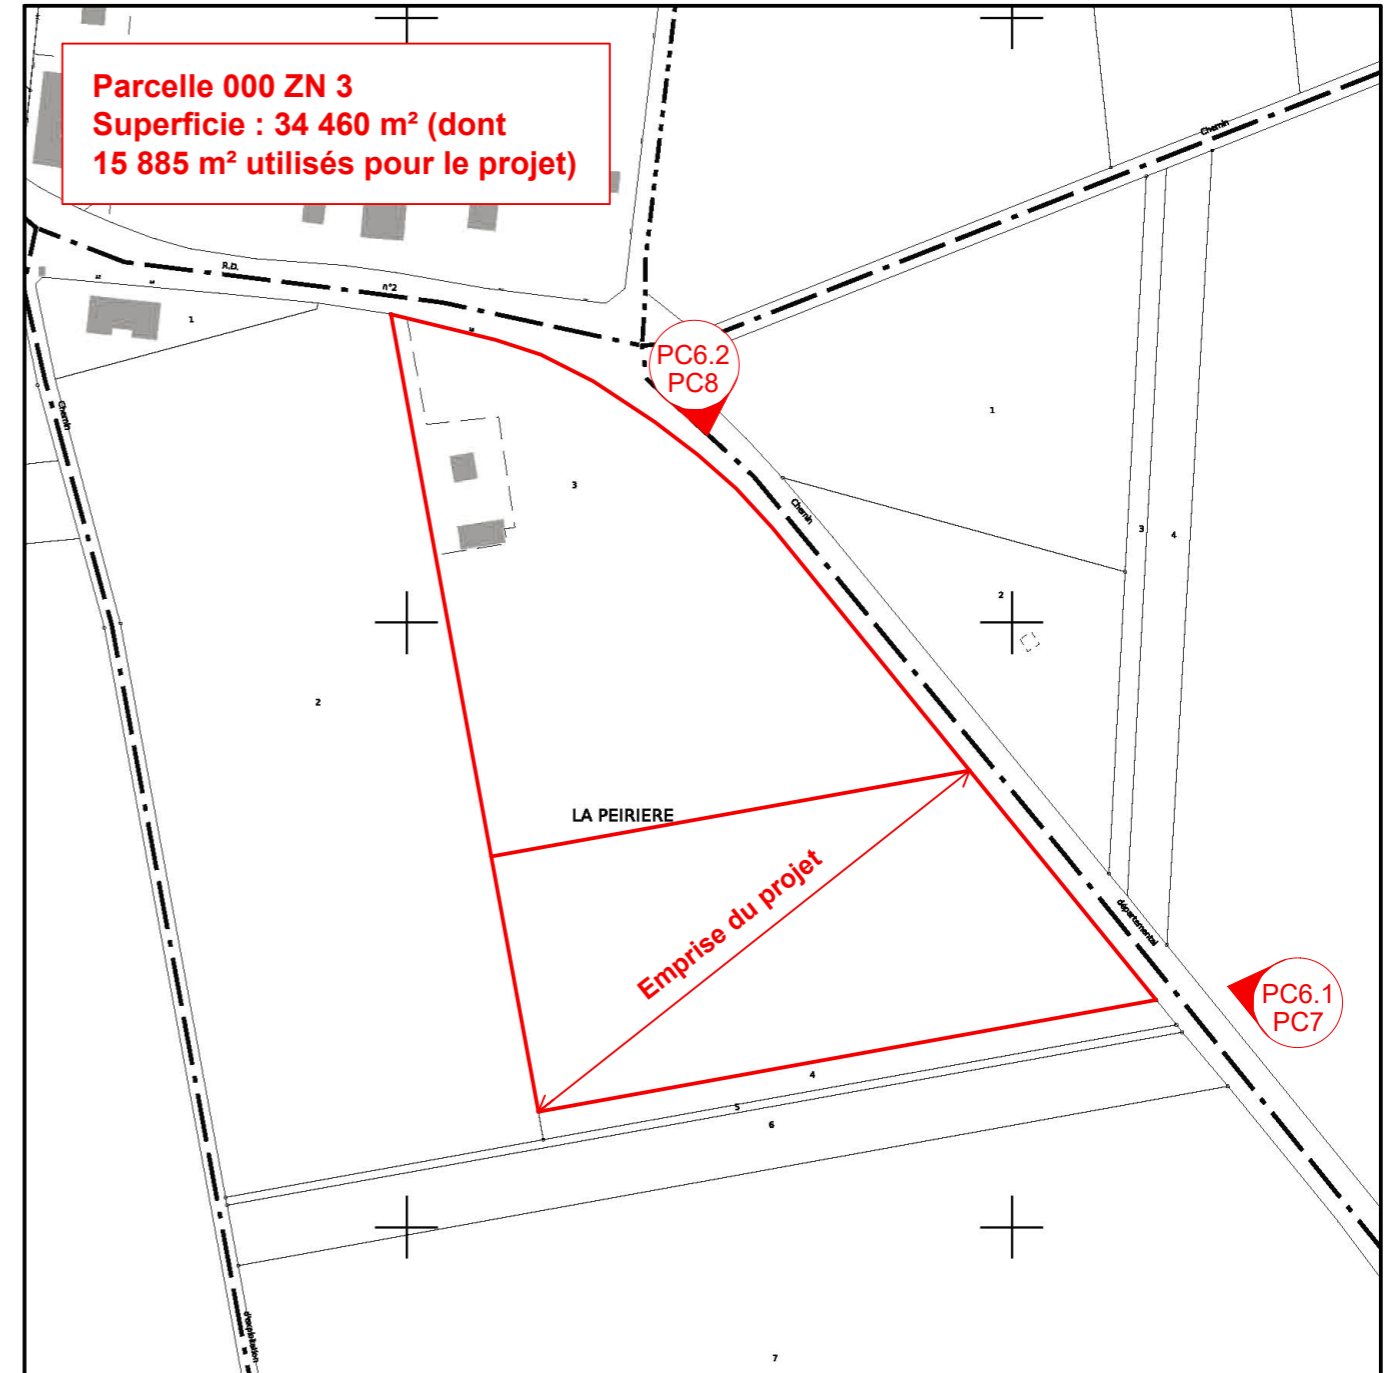

PERIMETRE DU TERRAIN
 Ech. 1/2 500



PC1 - PLAN DE SITUATION

Fichier informatique : 23.001_ADM_DPC02_PC1_Plan de situation_Ind.0_24.01.26_YBA

SAS Harmony RNZ
 297, route de l'Isle sur la Sorgue
 84800 Lagnes

CONSTRUCTION D'UN PARC DE STOCKAGE
 D'ELECTRICITE
 route de Pont du Château 63510 Malintrat

Ind. 0	Date : 26/01/24
Format : A3	Mission n°23.001

Phase :
DPC

YBA
 193, rue des Ecoles 13810 Eygallières
 Tel : 04.58.00.13.32 - Fax : 04.58.00.13.34
 Email : contact@yannbay.com

Page :
01 / 01