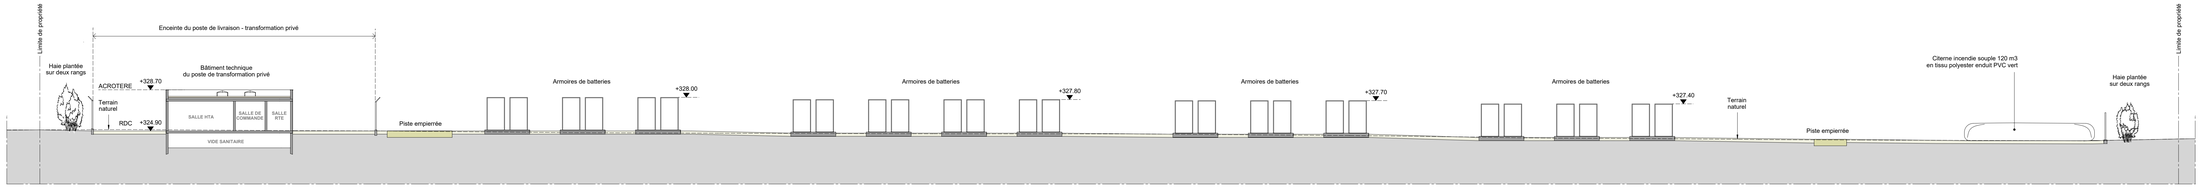

PC3.2 - COUPE SUR POSTE DE LIVRAISON - TRANSFORMATION PRIVE

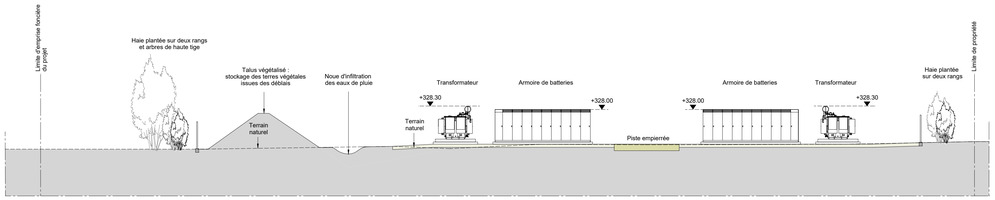

PC3.1 - COUPES SUR BATTERIE ET TRANSFORMATEURS

Ech. 1/200 0 1 10 m

Maître d'ouvrage :

SAS Harmony RNZ
297, route de l'Isle sur la Sorgue
84800 Lagnes

Opération :

CONSTRUCTION D'UN PARC DE STOCKAGE
D'ELECTRICITE
route de Pont du Chateau 63510 Malintrat

Phase :

DEMANDE DE PERMIS DE CONSTRUIRE

N° du doc :	Nom du doc :
PC2	**COUPES DU TERRAIN ET DE LA CONSTRUCTION**

Ech. : 1/200	Format : A0	Mission n°23.001

Nom du fichier informatique :
23.001_ADM_DPC02_PC3_Coupes_Ind.0_24.01.26_YBA

Ind.	Date	Observations
0	26/01/24	Edition originale

Ernetteur :

YBA
193, rue des Ecoles 13810 Eygalières
Tel : 04.58.00.13.32 - Fax : 04.58.00.13.34
Email : contact@yanibay.com