


PRADDET

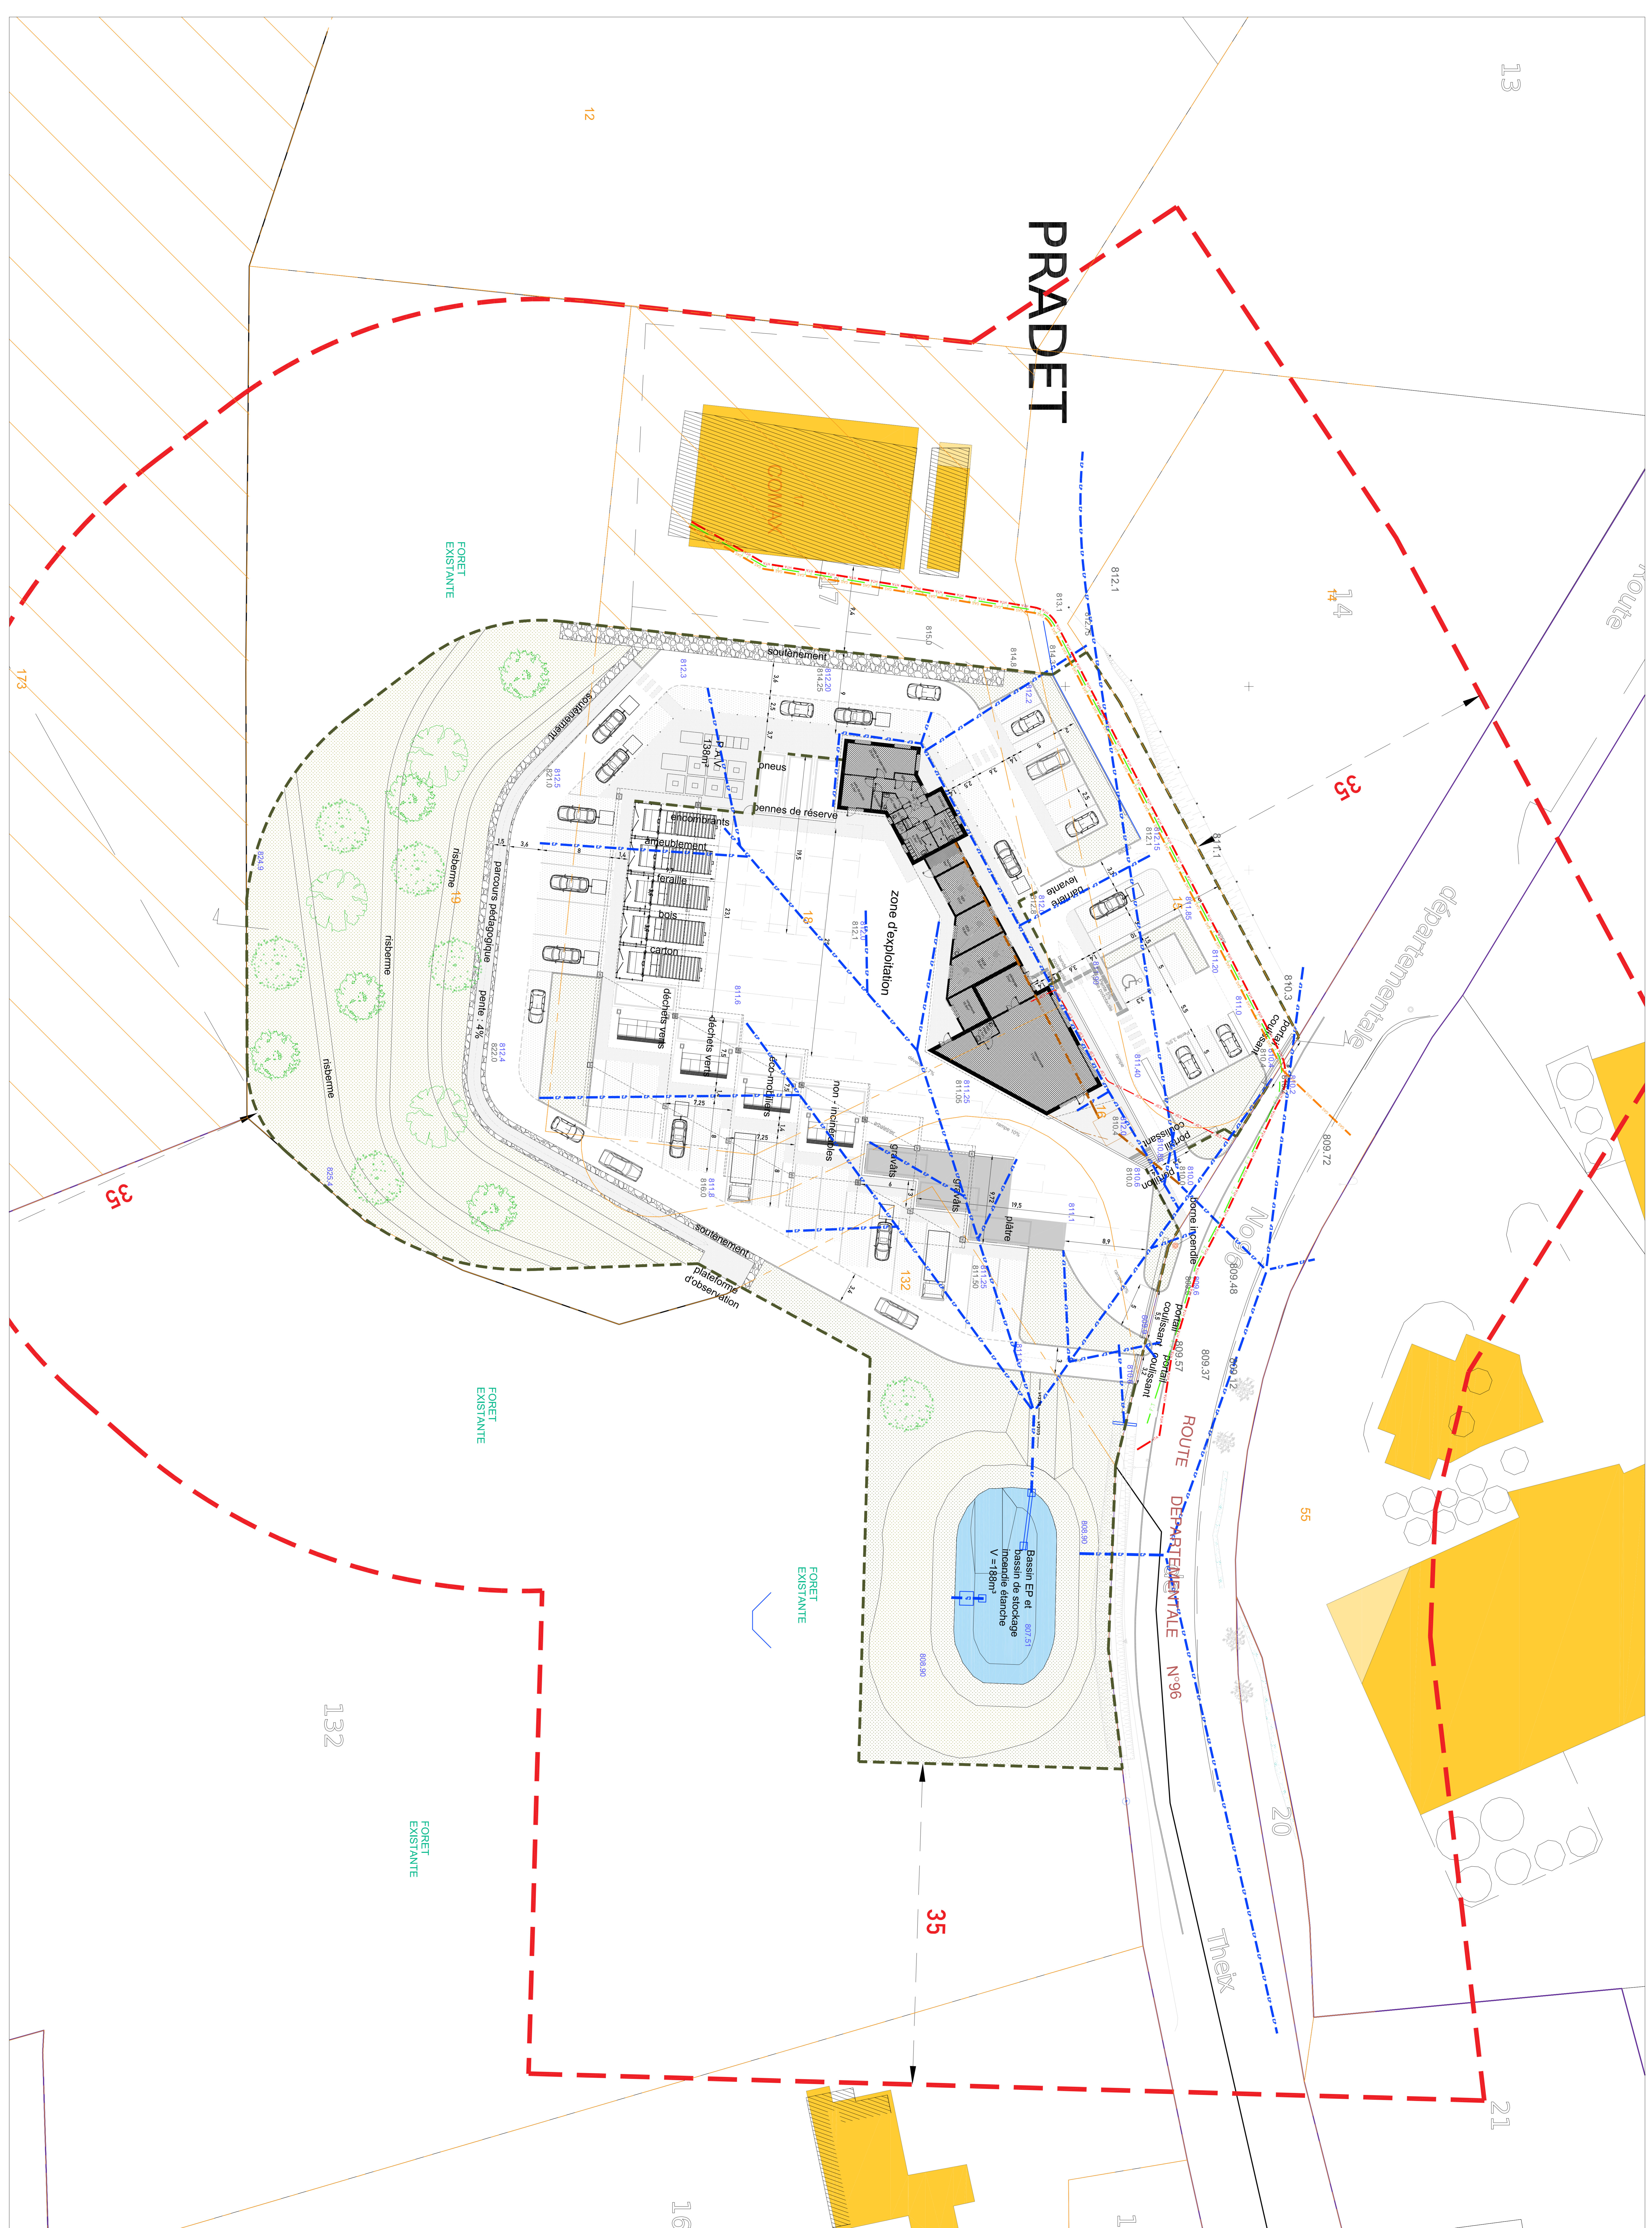

Déchèterie de Saint Genès Champagnelle		DATE	ECHELLE	INDICE	PHASE	MAITRE DE L'OUVRAGE	ARCHITECTE
Plan de masse du projet et abords à 35m		02/2024	1:200	0	ICPE	CLERMONT AUVERGNE METROPOLITAIN	S&K Architectes
		03/122	Saint Genès Champagnelle			6406 avenue de l'Union Soviétique 63100 CLERMONT-FERRAND	2 rue de la Croix Faron 63210 St Denis - Tel: 01 47 71 17 31