

- Aménagement RD 99 -

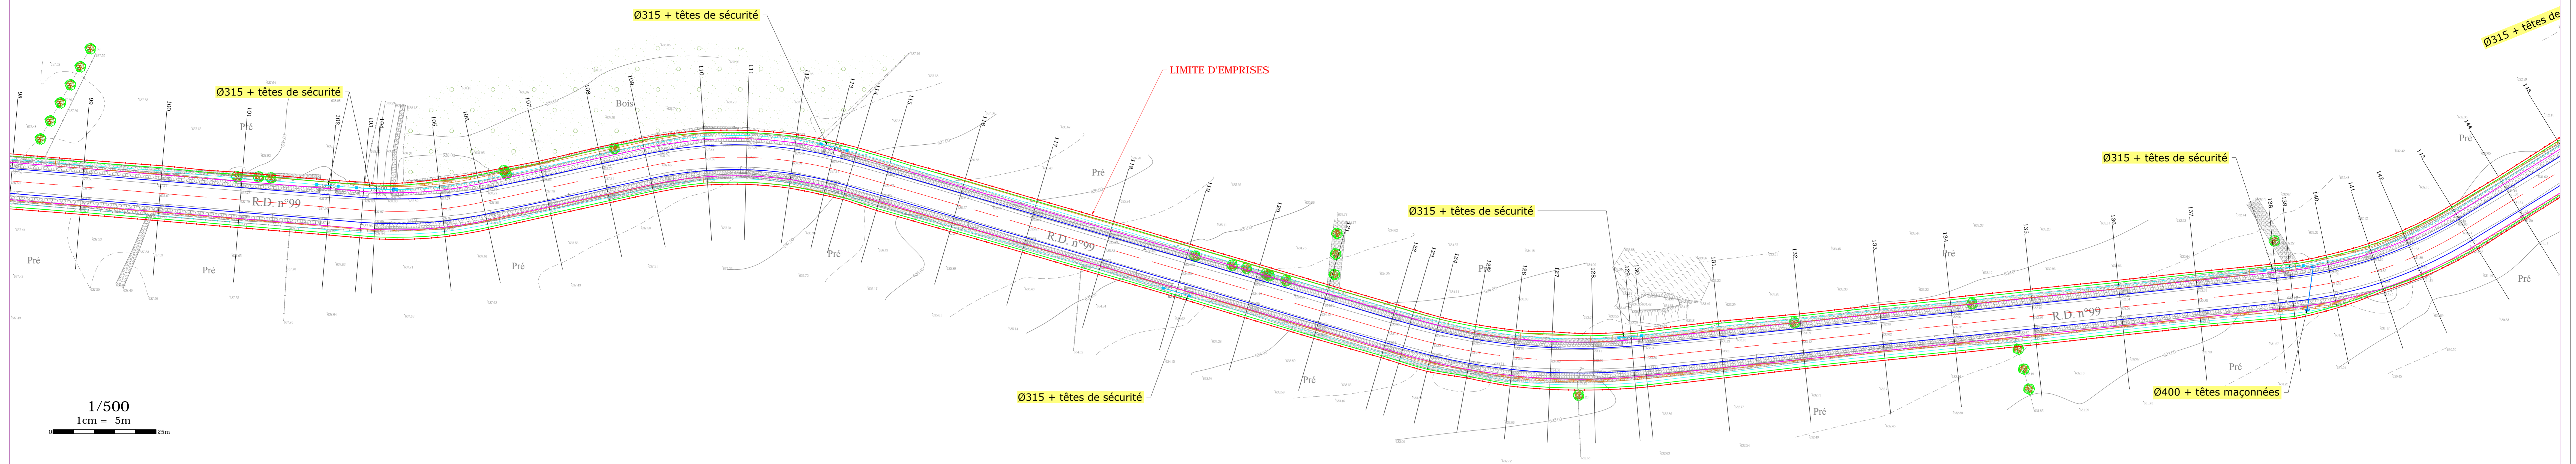


Planche 3

- Aménagement RD 99 -



Planche 2

- Aménagement RD 99 -

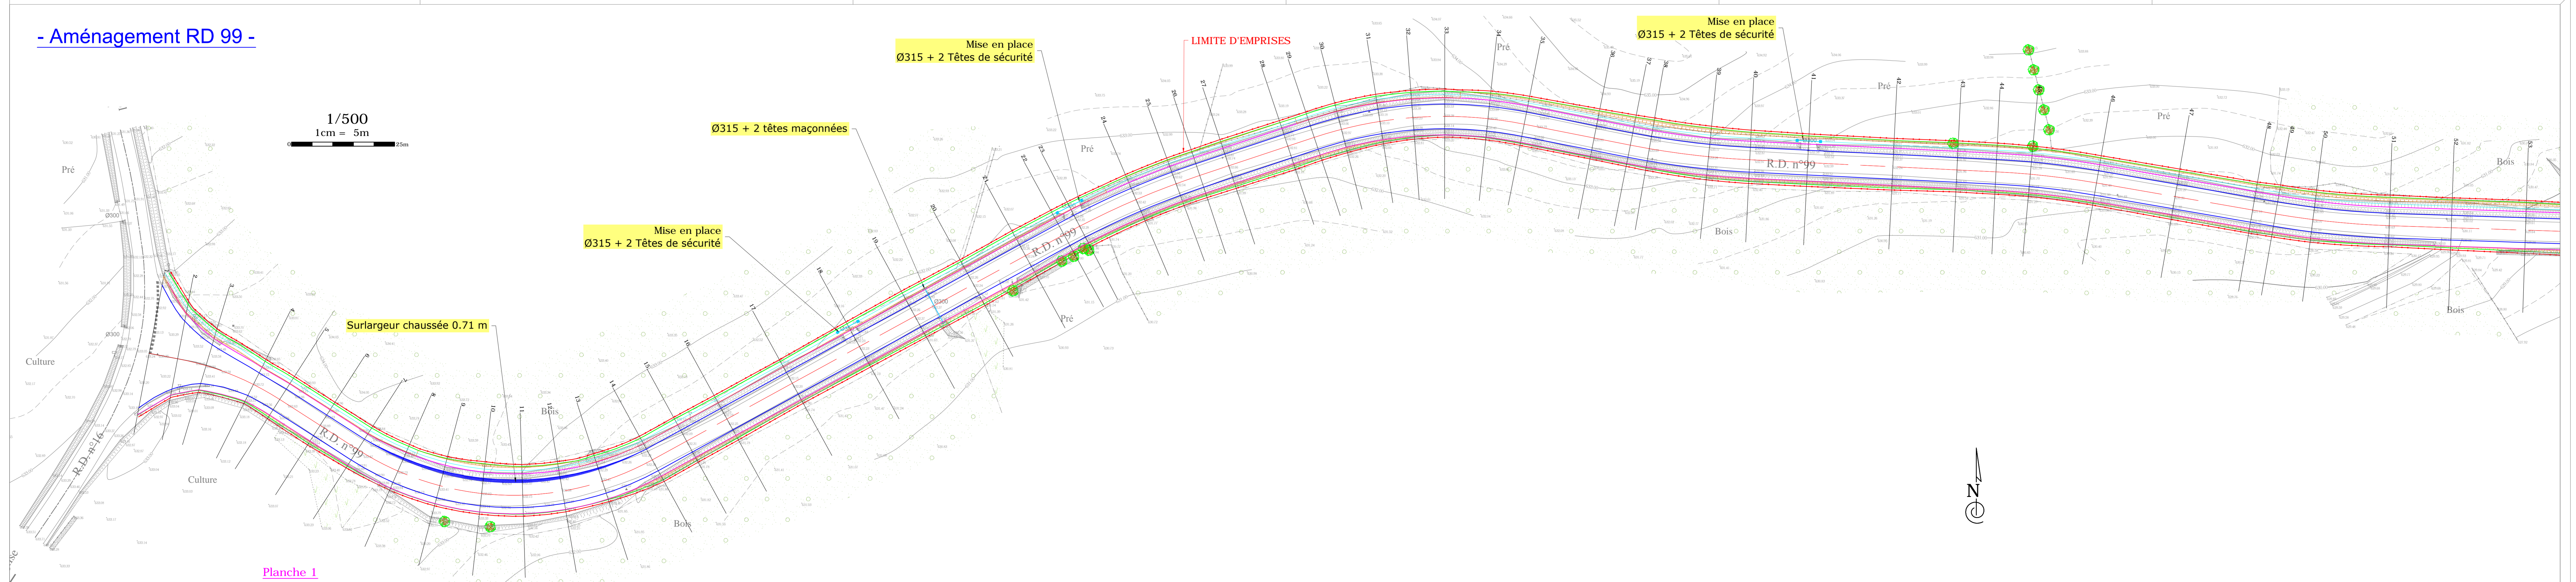


Planche 1