


- Aménagement RD 99 -

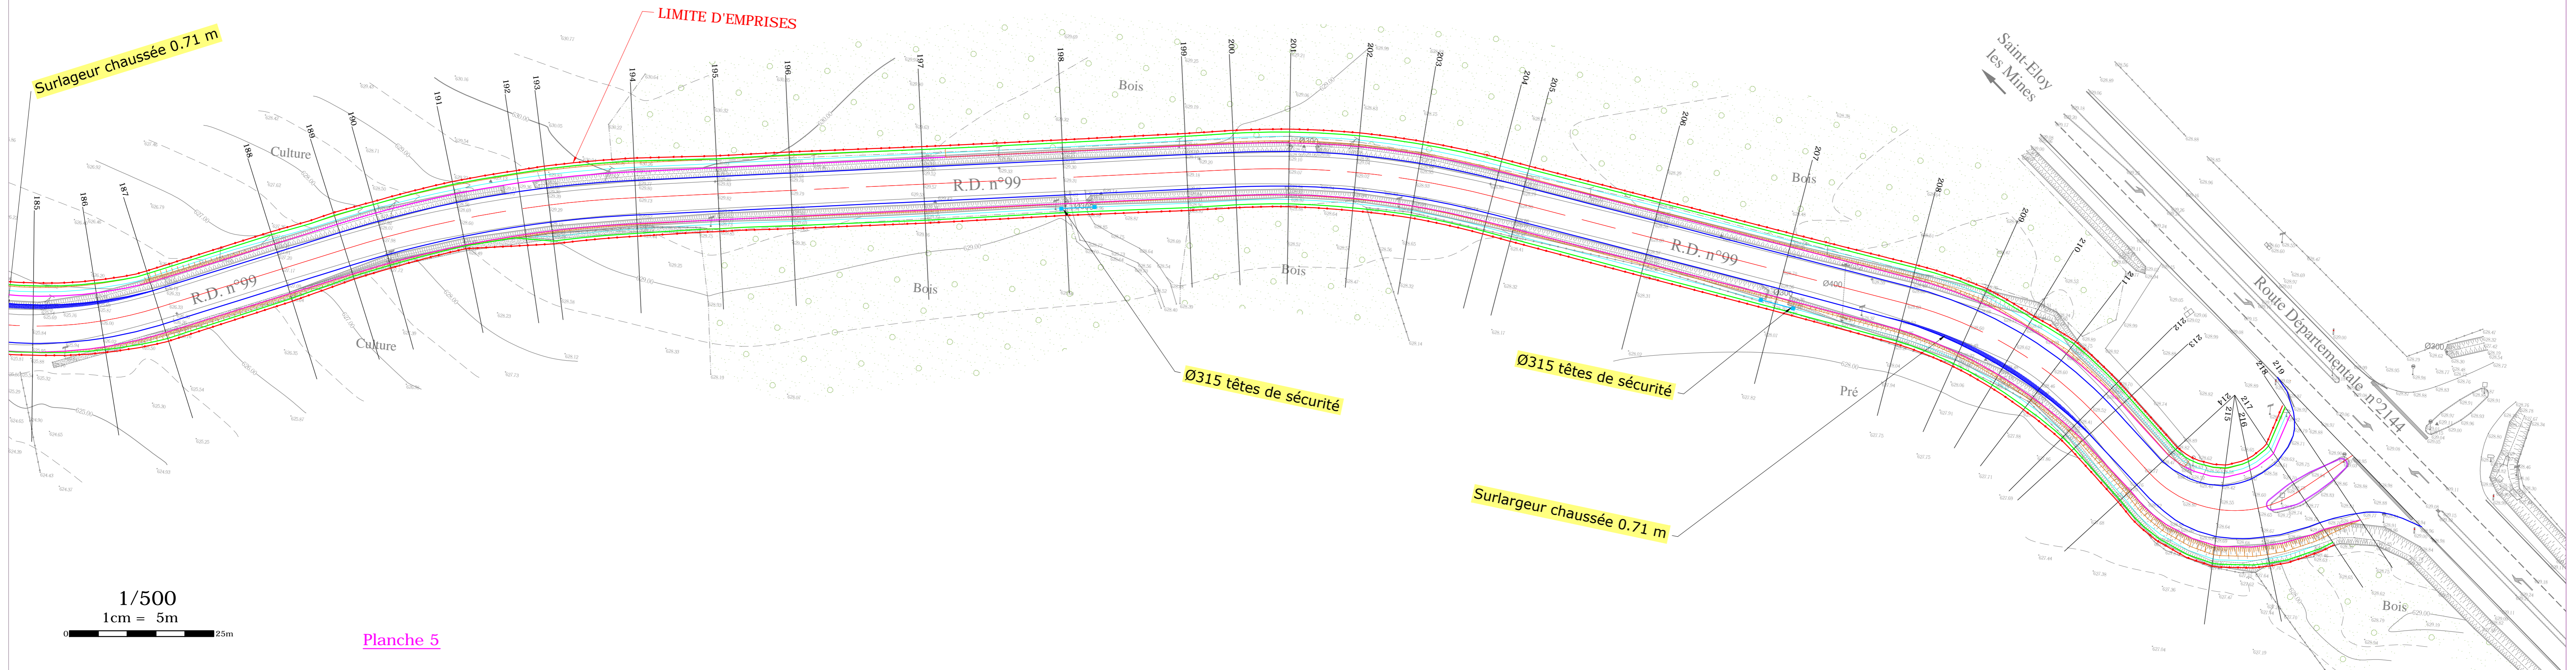

1/500
1cm = 5m



Planche 5