


LEGENDE

- 4.91 Contour du site
- Dimensions du terrain
- En gris clair
- Voisinage du terrain et éléments conservés
- Cote NGF du terrain avant travaux
- Cote NGF du terrain projeté
- HA - cote NGF de l'acrotère
- HE - cote NGF du terrain existant avant travaux
- HF - cote NGF du faitage
- HE - cote NGF du terrain existant avant travaux
- Type 1 : piste d'accès empiétre en graviers compactés par couches successives (caillou Ø3/5)
- Type 2 : espace libre en graviers non compactés (caillou Ø8/0)
- Type 3 : espace végétal en pleine terre
- Type 4 : isolé en enrobé
- Cloture type 1 : clôture anti-vandalisme en panneaux rigides à maille rigide sur poteaux scellés au sol, ferronerie gris clair (galvanisée), hauteur totale 240 cm
- Cloture type 2 : clôture de haute sécurité en panneaux à maille rigide sur poteaux scellés au sol, longrine de roulement en béton (H: visible 20 cm), bandier avec 3 fils barbelés, ferronerie gris clair (galvanisée), hauteur totale 300 cm
- Cloture type 3 : clôture en bois sur poteaux scellés au sol, hauteur totale 240 cm
- Poteau incendie
- Caméra de sécurité sur mât de hauteur 5.00 m
- Espace de giration des véhicules de défense contre les incendies

DETAILS DES CLOTURES

Ech. 1/20 0 50 cm 1 m

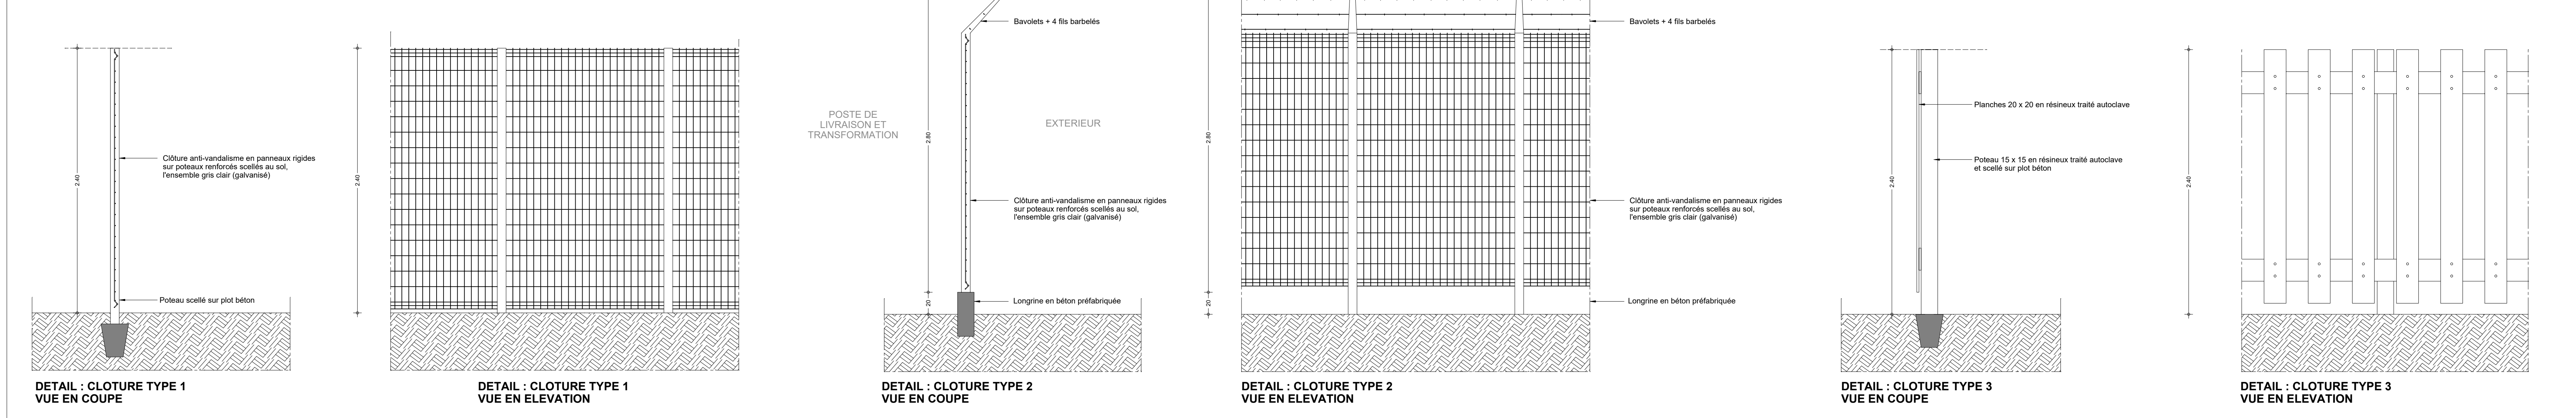

N° au sol: SAS Harmony RNZ
297, route de l'île sur la Borgue
84600 Lagrasse

Objet: CONSTRUCTION D'UN PARC DE STOCKAGE D'ELECTRICITE
route de Port du Château 63610 Malviat

Phase: DEMANDE DE PERMIS DE CONSTRUIRE

Nom du dossier: **PC2**

Nom du fichier informatique: 23.001_ADM_SPO2_PC2_Plan de masse_2024_24.02.21_YBA

Ind. 0 26/01/24 Ecton original

A 21/02/24 Demande de pièces complémentaires 01.

YBA
193, rue des Ecoles 13810 Eyguènes
Tel: 04.98.00.13.30 - Fax: 04.98.00.13.34
Email: contact@ybanym.com